



Hotton*** Hotel

sale konferencyjne

Piętro 1.

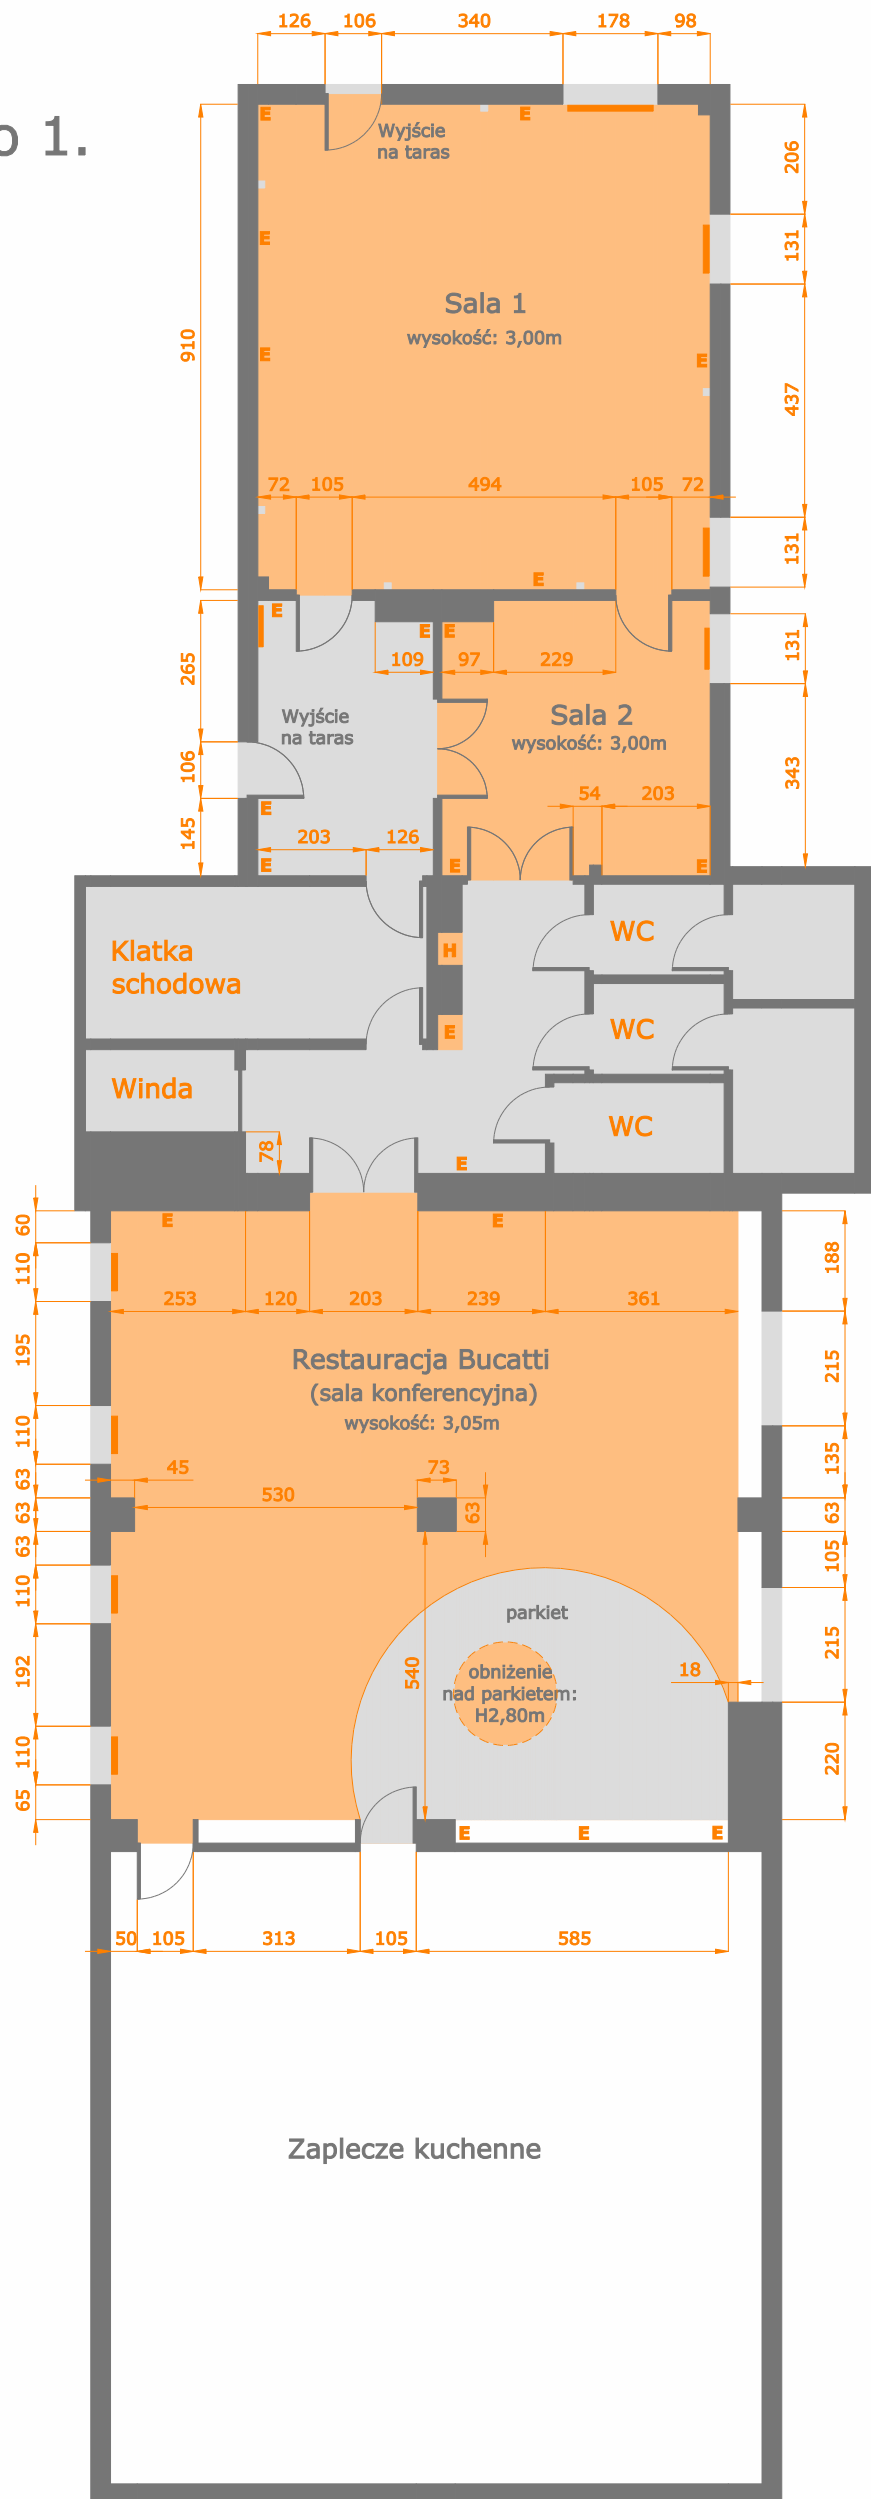

Piętro 6.

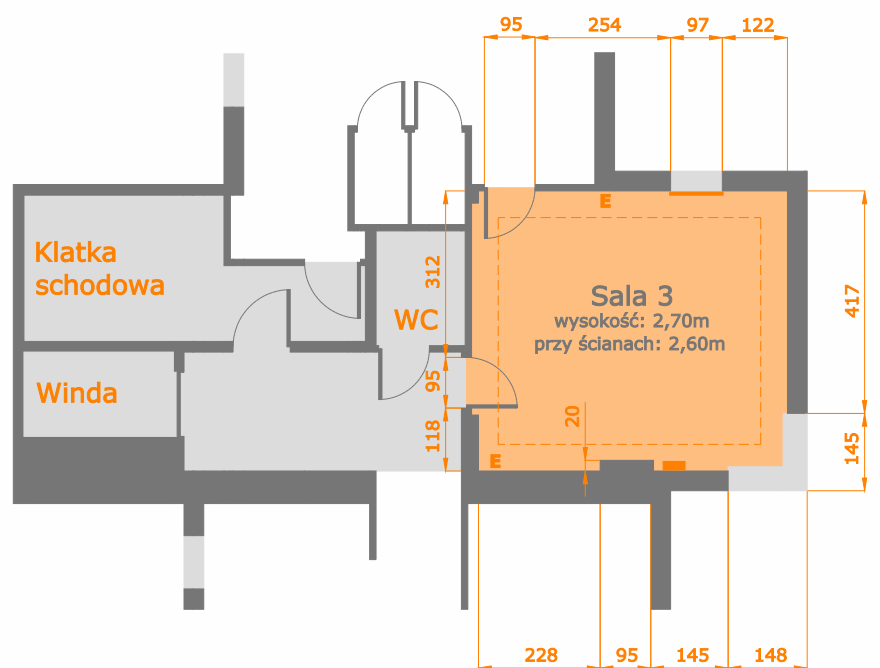

Legenda

- H hydrant (nie zastawiać)
- E szafa rozdzielcza (nie zastawiać)
- E gniazdo elektryczne
- | grzejnik
- oświetlenie (na wysokości ok 1,80m)

Podziałka skali:



100cm